

OBEC JAMNÍK, 053 22

Stavebný úrad

Číslo: 016/2018-SU
Vybavuje: Ing. Lukáčová
Tel. č. 0904 381 544

v Jamníku, 11.01.2018

VEREJNÁ VYHLÁŠKA

**ktorou sa oznamuje začatie stavebného konania
podľa § 61 ods. 4 zákona č. 50/1976 Zb. o územnom plánovaní a stavebnom poriadku
(stavebný zákon) v znení neskorších predpisov**

Lucia Čujová rodená Krajňáková, bytom Zimná 202, 053 23 Rudňany, dňa 10.01.2018 podala žiadosť o vydanie stavebného povolenia na stavbu s názvom „**Rozšírenie NN distribučnej siete**“ na pozemku parc. č. **KN 537/1** v kat. území Jamník. Uvedeným dňom bolo začaté stavebné konanie. Umiestnenie stavby je v súlade s územným plánom obce Jamník, ktorý bol schválený dňa 30.5.2007 uznesením obecného zastupiteľstva č. 14/2007 a v súlade so schválenými zmenami a doplnkami ÚP dňa 26.6.2014 uznesením č. 181/2014.

Obec Jamník ako vecne a územne príslušný stavebný úrad podľa § 117 zákona č. 50/1976 Zb. o územnom plánovaní a stavebnom poriadku (stavebný zákon) v znení neskorších predpisov, v súlade s ustanovením § 61 oznamuje začatie stavebného konania dotknutým orgánom a známym účastníkom konania a na prejednanie predloženej žiadosti nariaďuje ústne pojednávanie spojené s miestnym zisťovaním na deň

08. 02. 2018, o 9:00 hod.

so stretnutím na obecnom úrade, 053 22 Jamník 101.

Do dokladov rozhodnutia je možné nahliadnuť na pracovisku spoločného obecného úradu v Spišskej Novej Vsi, Štefánikovo námestie 1, 3.poschodie, č. dverí 401, počas stránkových hodín (Po: 8.00 – 12.00 hod., St: 8.00 - 15.30 hod., Pia: 8.00 - 12.00 hod.)

Účastníci stavebného konania môžu svoje námietky a pripomienky uplatniť najneskôr pri ústnom pojednávaní, inak sa na ne neprihliadne. Ak sa niektorý z účastníkov konania nechá v konaní zastupovať, musí jeho zástupca predložiť písomnú plnú moc s overeným podpisom toho účastníka, ktorý sa nechá zastupovať.

Na pripomienky a námietky, ktoré boli alebo mohli byť uplatnené pri pojednávaní územného plánu obce sa neprihliada. V rovnakej lehote oznámia svoje stanoviská aj dotknuté orgány, inak podľa § 61 ods. 5 stavebného zákona sa má za to, že ich stanovisko je kladné.

Anton Petruška
starosta obce

Prílohy:
Situácia – výkres č. E01

Toto oznámenie musí byť vyvesené po dobu 15 dní na úradnej tabuli obce, na internete, prípadne aj iným vhodným spôsobom v zmysle § 3 ods. 6 zákona č. 71/1967 o správnom konaní (správny poriadok) v znení neskorších predpisov. **Posledný deň tejto lehoty je dňom doručenia.**

Vyvesené v obci Jamník, dňa: 11.01.2018


Zvesené:

Pečiatka a podpis zodpovednej osoby za vyvesenie a zvesenie verejnej vyhlášky:

3,N,PE AC, 50Hz, 400/230V TN-C

Priestor: VI vonkajší

Ochrana: Samočinným odpojením od zdroja

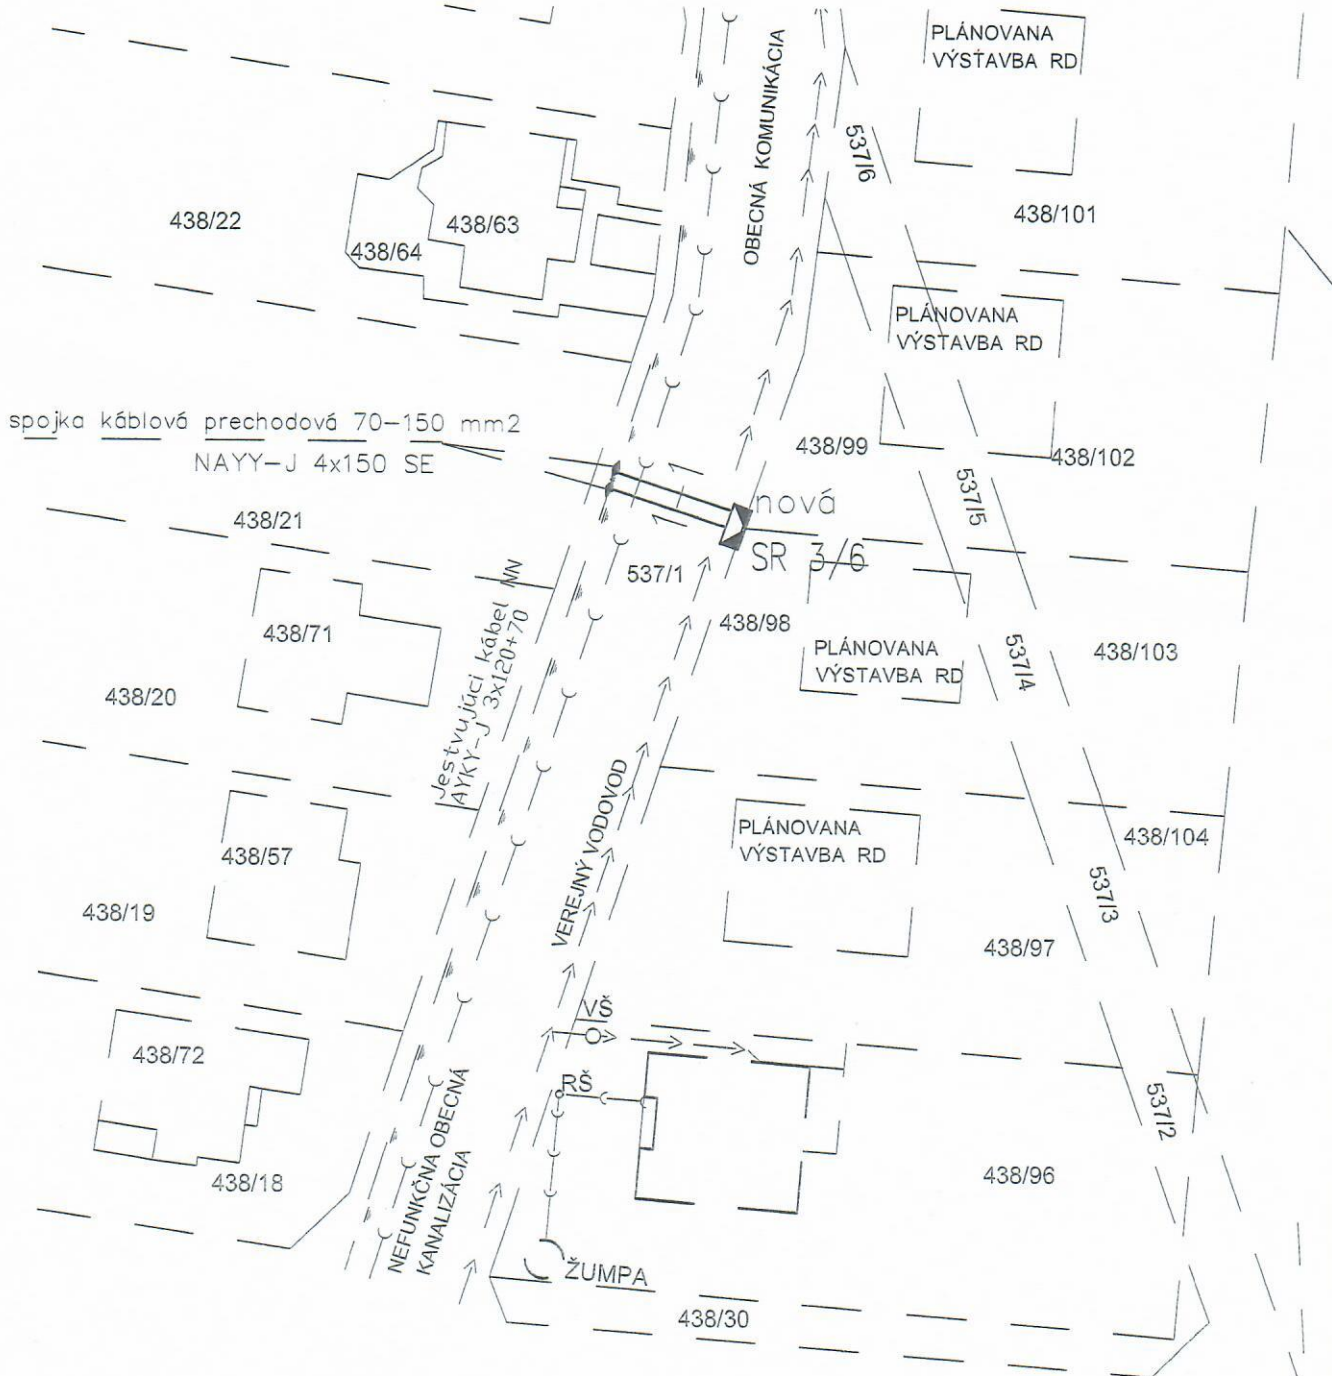

spojka káblová prechodová 70-150 mm²
NAYY-J 4x150 SE


nová
SR 3/6

vestývajúci kábel
AWK-J 3x120+70

VEREJNÝ VODOVOD

NEFUNKČNÁ OBEČNÁ
KANALIZÁCIA

ZUMPA

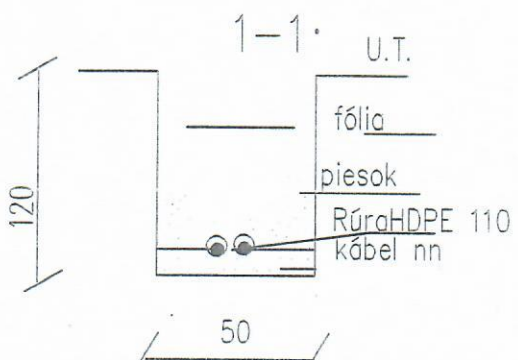

ENGLER ELEKTRO s.r.o., Fr. Kráľa 34, Poprad		
ZODP. PROJEKTANT/ING. Pavoľ ENGLER		
INVESTOR: VSD, a.s. Košice		
STAVBA:	NOVOSTAVBA RODINNÉHO DOMU, JAMNÍK patr.c.č.: 438/96	STUPEŇ: PSP
OBJEKT:	SO 01 Rozšírenie NN distribučnej siete	DÁTUM: 01.2017
NÁZOV VÝKRESU:	Situácia	FORMÁT: A4
		MIERKA: 1:100
		ČÍSLO VÝKRESU: E01