

OBEC SPIŠSKÝ HRUŠOV, 053 63

Stavebný úrad

Číslo: 140/2017-SU

Vyjavuje: Ing. Lukáčová

Tel. č. 0904 381 544

v Spišskom Hrušove, 24.04.2017

Oznámenie

o začatí územného konania podľa § 36 ods. 4 zákona č. 50/1976 Zb. o územnom plánovaní a stavebnom poriadku (ďalej len stavebný zákon) v znení neskorších predpisov

verejnou vyhláškou

Obec Jamník, 053 22 Jamník 101, IČO: 00 329 215, v zastúpení Antonom Petruškom starostom obce Jamník, ako navrhovateľ podala na stavebnom úrade obce Spišský Hrušov dňa 19.4.2017 návrh na vydanie rozhodnutia o umiestnení stavebných objektov:

SO-01 „Chodník pri ceste II/536 v obci Jamník“

SO-02 „Rozšírenie verejnej vodovodnej siete pri ceste II/536“

na pozemkoch parc. č. **KN 232, 386** v kat. území Jamník. Uvedeným dňom bolo začaté územné konanie.

Obec Spišský Hrušov ako príslušný stavebný úrad podľa §117 a §119 ods. 3 zákona č. 50/1976 Zb. o územnom plánovaní a stavebnom poriadku (ďalej len stavebný zákon) v znení neskorších predpisov, na základe určenia Okresného úradu Košice, odboru výstavby a bytovej politiky zo dňa 27.09.2016 vydané pod číslom OU-KE-OVBP-2016/039774, v súlade s ustanovením § 36 stavebného zákona oznamuje začatie územného konania a súčasne na prejednanie predloženého návrhu nariaďuje ústne pojednávanie spojené s miestnym zisťovaním na deň

23. 05. 2017, o 9:00 hod.

so stretnutím na obecnom úrade, 053 22 Jamník 101.

Do dokladov rozhodnutia je možné nahliadnuť pred dňom ústneho pojednávania na obecnom úrade v Jamníku alebo na pracovisku spoločného obecného úradu v Spišskej Novej Vsi, Štefánikovo námestie 1, 3.poschodie, č.dverí 401 v úradne hodiny (Po: 8,00 – 12.00, St: 8.00–15.30, Pia: 8.00-12.00 hod.) a pri ústnom pojednávaní.

Účastníci konania môžu svoje námietky a pripomienky k návrhu uplatniť najneskôr na tomto pojednávaní, inak na ne nebude prihliadnuté. Ak sa niektorý z účastníkov konania nechá v konaní zastupovať, musí jeho zástupca predložiť písomnú plnú moc s overeným podpisom toho účastníka, ktorý sa nechá zastupovať.

Elena Franková
starostka obce

Prílohy:

1. Chodník pri ceste II/536 v obci Jamník – celková situácia
2. Rozšírenie verejnej vodovodnej siete pri ceste II/536 - situácia

Toto oznámenie musí byť vyvesené po dobu 15 dní na úradnej tabuli obce Jamník, na internete, prípadne aj iným vhodným spôsobom v zmysle § 3 ods. 6 zákona č. 71/1967 o správnom konaní (správny poriadok) v znení neskorších predpisov. **Posledný deň tejto lehoty je dňom doručenia.**

Vyvesené dňa: 24.04.2017

Zvesené dňa:

Pečiatka a podpis zodpovednej osoby za vyvesenie a zvesenie oznámenia:

NAJMENŠIE DOVOLENÉ VODOROVNÉ VZDIALENOSTI PRI SÚBEHU PODZEMNÝCH VEDENÍ V M (STN 73 6005)
(VZDIALENOST SA MERA MEZDI VONKAŠMI POVRCHMI KÁBLOV, POTRUBÍ, OCHRANNÝCH KONŠTRUKCIÍ, ALEBO KOLAJ BUŽŠICH K VEDENIAM)

	VN, DO 35 kV	SLABOPRŮDY	PLYN, DO 0,3 MPa	VODOVOD	KANÁL	KOLEKTOR
VN, DO 35 kV	0,20	0,80 ¹⁾ , 0,30 ²⁾	0,60	0,40	0,50	3)
SLABOPRŮDY	0,80 ¹⁾ , 0,30 ²⁾	4)	0,60	0,40	0,50	0,30
PLYN, DO 0,3 MPa	0,60	0,40	0,40	0,50	1,00	1,00
VODOVOD	0,40	0,40	0,40	0,60	0,60	0,60
KANÁL	0,50	0,50	0,50	0,60	0,60	0,30 ³⁾
KOLEKTOR	3)	0,30	1,00	0,60	0,30 ³⁾	1,00

- 1) NECHRÁNENÉ
- 2) V KANÁLI ALEBO BETONOVÝCH OCHRANĽOCH, PODLA STN 34 1100.
- 3) AŽ K VNĚTRNÉMU LÍCI STAVEBNÉ KONŠTRUKCIE.
- 4) TELEKOMUNIKAČNÉ KÁBLE SA KLADÚ NAVZÁJOM VOĽNE VEDLA SEBA, TELEKOMUNIKAČNÉ KÁBLE A KÁBLE DR VO VZDIALENOSTI TAKTO:

NAJMENŠIE DOVOLENÉ ZVISLÉ VZDIALENOSTI PRI KRÍŽOVANÍ PODZEMNÝCH VEDENÍ V M (STN 73 6005)
(VZDIALENOST SA MERA MEZDI VONKAŠMI POVRCHMI KÁBLOV, POTRUBÍ, OCHRANNÝCH KONŠTRUKCIÍ, ALEBO KOLAJ BUŽŠICH K VEDENIAM)

	VN, DO 35 kV	SLABOPRŮDY	PLYN, DO 0,3 MPa	VODOVOD	KANÁL	KOLEKTOR
VN, DO 35 kV	0,20	0,80 ¹⁾ , 0,10 ²⁾	0,20 ³⁾	0,40 ⁴⁾ , 0,20 ⁵⁾	0,30	0,10
SLABOPRŮDY	0,80 ¹⁾ , 0,10 ²⁾	4)	0,20 ³⁾	0,20	0,30	0,10
PLYN, DO 0,3 MPa	0,20 ³⁾	0,10	0,10	0,20	0,50 ⁶⁾	0,10 ⁷⁾
VODOVOD	0,40 ⁴⁾ , 0,20 ⁵⁾	0,20	0,10	0,20	0,20	0,20 ⁸⁾
KANÁL	0,50	0,20	0,20	0,20	0,20	0,10
KOLEKTOR	3)	0,10	0,50 ⁶⁾	0,20 ⁵⁾	0,10	0,10


- 1) NECHRÁNENÉ
- 2) V KANÁLI ALEBO BETONOVÝCH OCHRANĽOCH, PODLA STN 34 1100.
- 3) AŽ K VNĚTRNÉMU LÍCI STAVEBNÉ KONŠTRUKCIE.
- 4) TELEKOMUNIKAČNÉ KÁBLE SA KLADÚ NAVZÁJOM VO VZDIALENOSTI 30 MM, TELEKOMUNIKAČNÉ KÁBLE A KÁBLE DR VO VZDIALENOSTI TAKTO:
- 5) KÁBLE V OCHRANĽE PRESAHUJÚCI PLYNOVOD NA KAŽDÚ STRANU O 1,00 M, PRE KÁBLE BEZ OCHRANNÉHO KRYTU SA ZVÄČŠUJÚ VZDIALENOSTI TAKTO: PRI KRÍŽENÍ VTL PLYNOVODU S KÁBLM DO 35 kV NA 0,40 M, PRI KRÍŽENÍ VTL PLYNOVODU S KÁBLM DO 35 kV NA 1,50 M.
- 6) AK KRÍŽIJE PLYNOVOD KANALIZAČNÉ POTRUBIE S MENŠOU VZDIALENOSŤOU AKO 50 CM, MINIMÁLNE VŠAK 15 CM.
- 7) AK SA PLYNOVOD TRONÁSEROU DOĽADOU PRESAHUJÚCI KANALIZAČNÉ POTRUBIE NA KAŽDÚ STRANU O 100 CM A VYPOULIŠŤUJE ŠPIČKOU PRE SVOJENÉ NAVRATIE 25 CM.
- 8) AK JE TEPELNÉ VEDENIE V OCHRANĽE TELESE DO VZDUCHOVÝ MEDZERY, ALEBO IDE O KOLEKTOR, JE TREBA PLYNOVOD OPATRIť OCHRANŤOU PRESAHUJÚCI DŇUŠE VEDENIE NA KAŽDÚ STRANU O 100 CM.
- 9) AK JE VODOVODNÉ POTRUBIE ULOŽENÉ POD KOLEKTOROM, MUSÍ BYť OPATRENÉ OCHRANNÝM KRYTOM.

NAJNAJMENŠIA VZDIALENOSŤ VODOVODNÉHO POTRUBIA MUSÍ BYť 25 CM.

-VŠETKY VŮDŮVŤA SÍŤI BUDÚ PREVEDENÉ PODLA NORMAM A ZÁKONA O ENERGETIKE PRE OŠŤUPOVÉ VZDIALENOSTI MEZDI TRASOVANÍ RŮZVODŮV VŮDŮVŤA SÍŤI V KRÍŽOVANÍ A SÚBEHU

POZNÁMKA

-PRI REALIZÁCI VŠETKÝCH INŽENERSKÝCH SÍŤI JE NUTNÉ RESPĚKTOVAŤ A DODRŽAŤE VŠETKÝCH OŠŤUPOVÝCH VZDIALENOSTI V KRÍŽOVANÍ A SÚBEHU SÍŤI AKO OD EXISTUJÚCICH, TAK I MEZDI NOVÝMI RŮZVODMI A SÍŤAMI - PODLA PRÍSLUŠNÝCH NORMAM.
-DŇUŠŤI OCHRANĽE A BEZPEČNOSTNÉ PÁSMO V ZVISLE ZÁKONA O ENERGETIKE, PRE EL RŮZVODŮV, PLYN A POD TAKTĚZ OCHRANĽE PÁSMO VODNÉHO TOKU A ŠŤÁŤNEJ CESTY

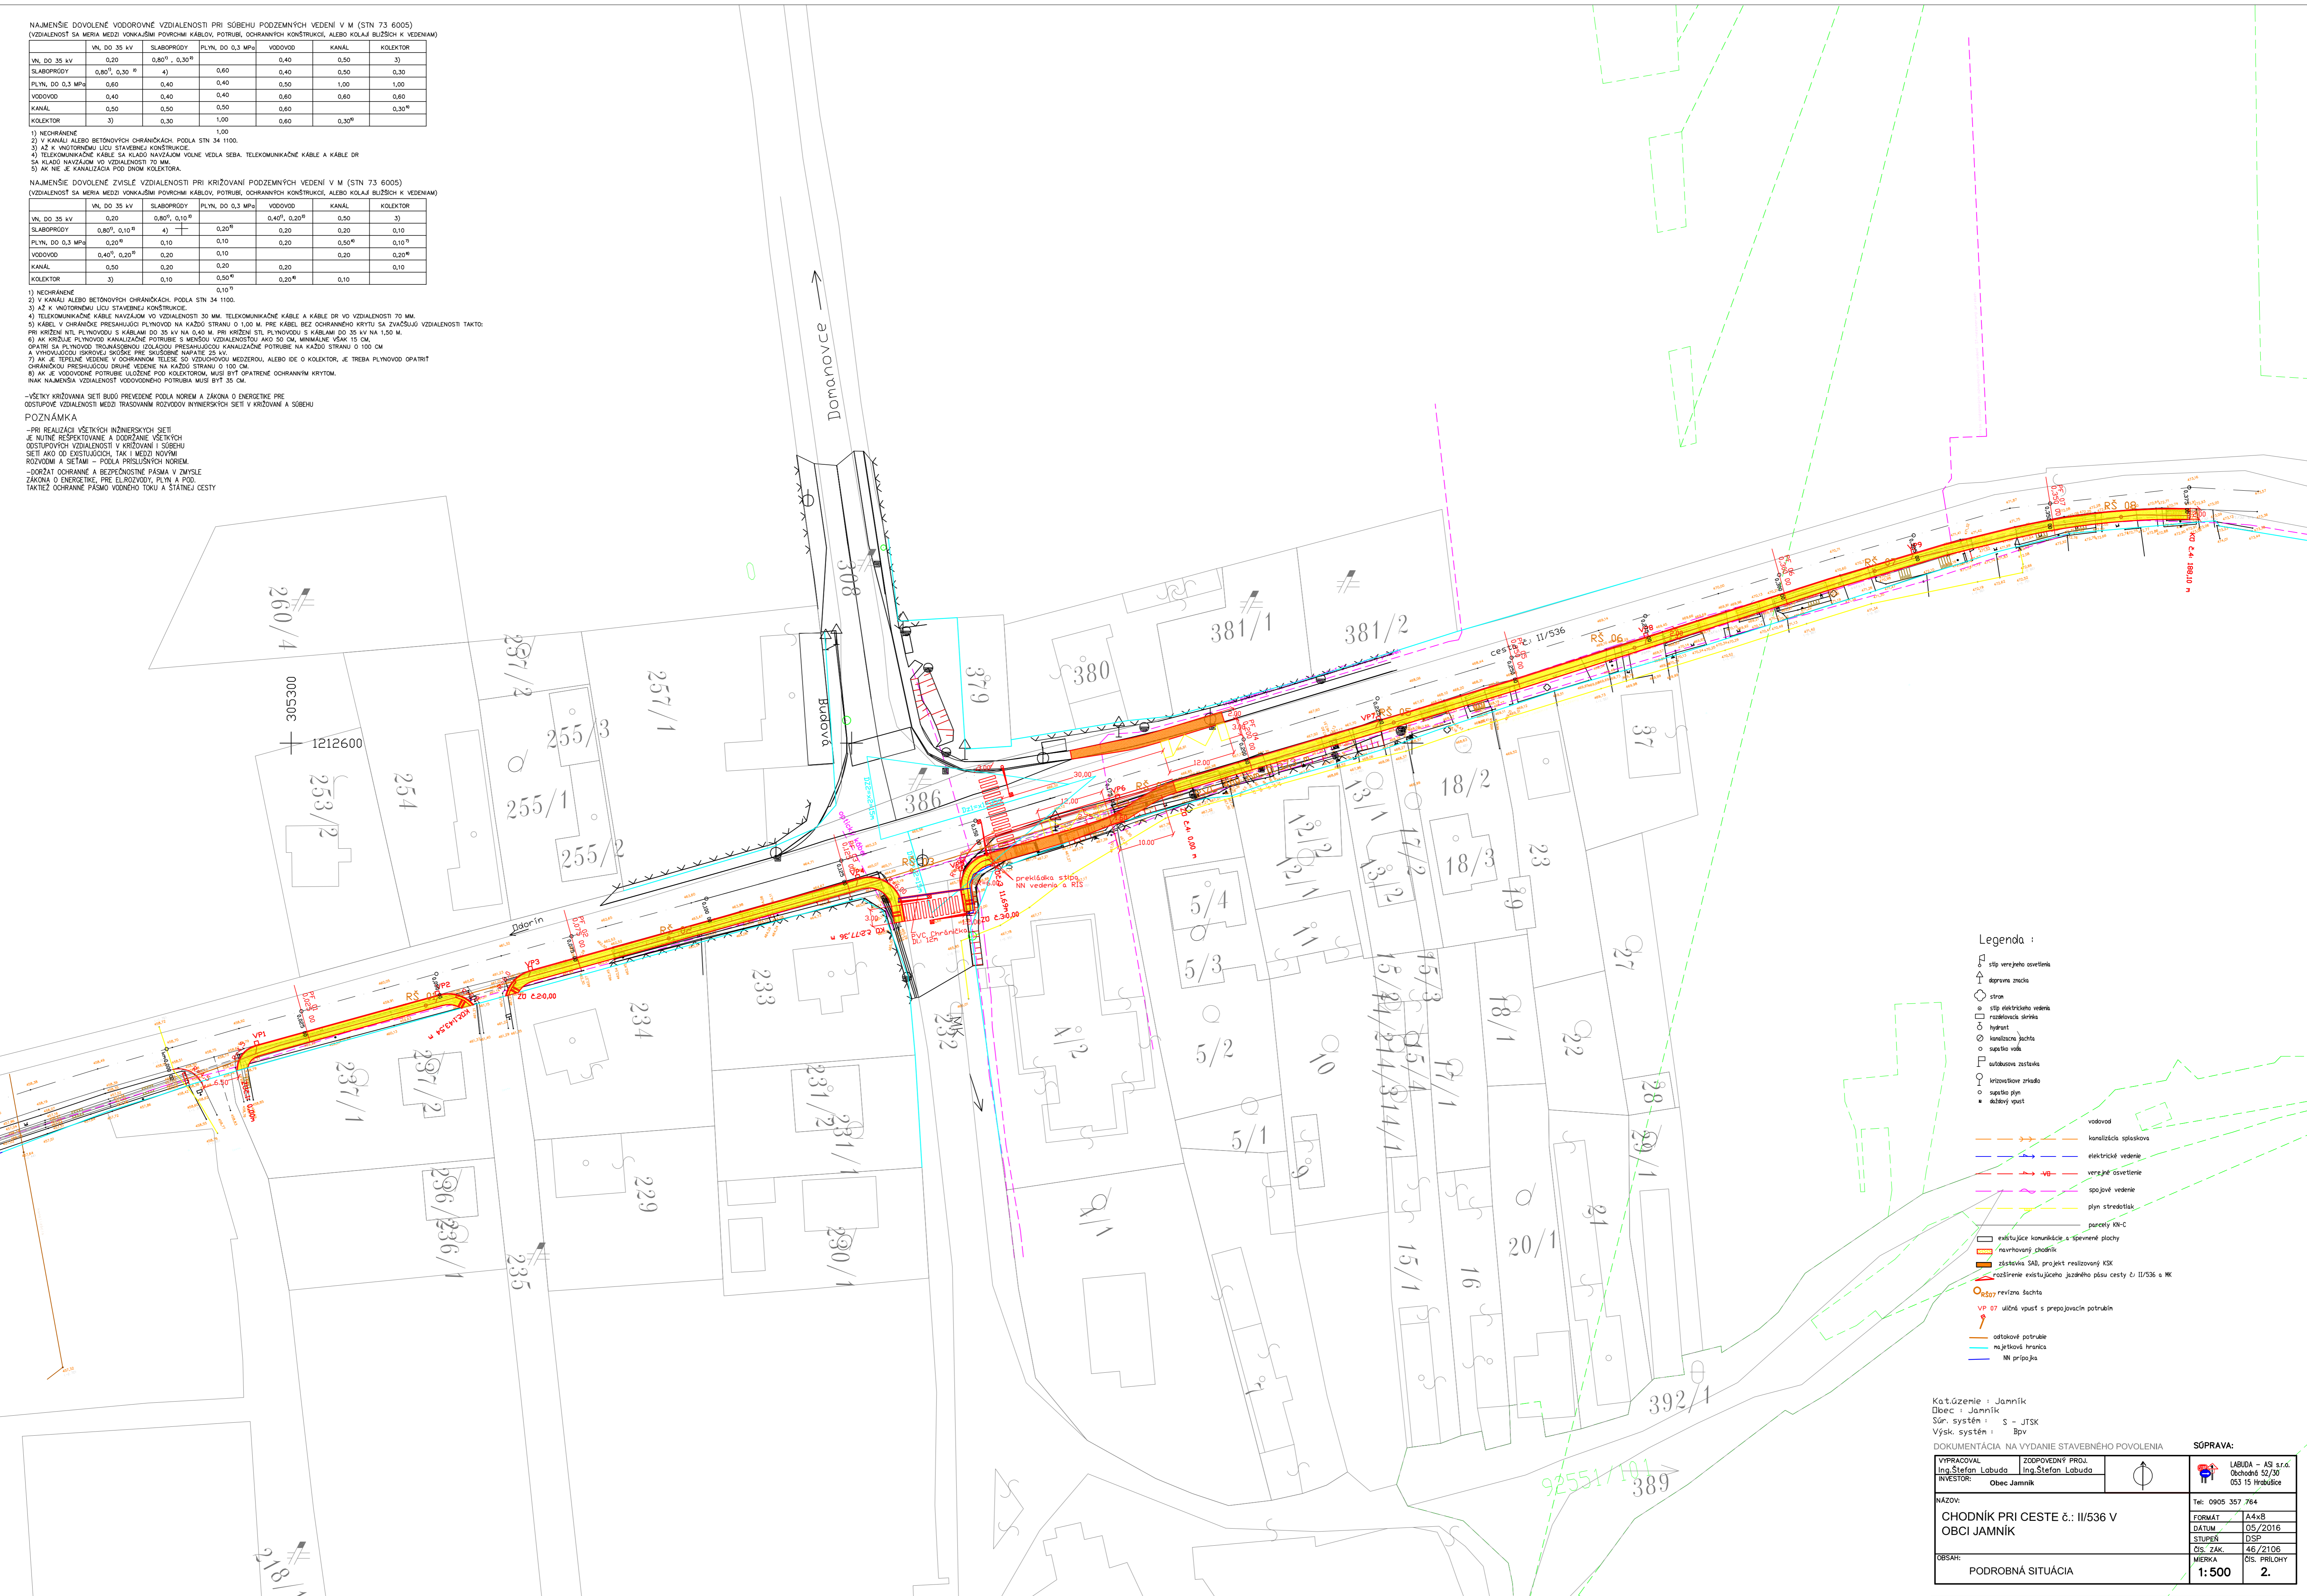

Legenda :

- stĺp verejného osvetlenia
- štruktúra znečistenia
- stĺp
- stĺp elektrického vedenia
- rozvádzač skrinový
- hydrant
- manipulačné jazdce
- spestie voda
- autobusová zastávka
- interakčné zariadenie
- spestie plyn
- obšľap vpusť

- vodovod
- kanalizačné spliškovce
- elektrické vedenie
- verejné osvetlenie
- spojivé vedenie
- plyn stredotlas
- parcely KN-C
- existujúce komunikácie a sčerpávacie plochy
- navrhovaný chodník
- zariadenie S&B, projekt realizovaný K&K
- rozšírenie existujúceho jazdného pásu cesty č. II/536 o MK
- obšľap revízia šachty
- VP 07 uličné vpusť s prepájacím potrubím
- odtokové potrubie
- nájetkové hranice
- NI pripojka

Kat.územie : Jamník
 Obec : Jamník
 Sčr. systém : s - JTSK
 Výsk. systém : Bpv

DOKUMENTÁCIA NA VYDANIE STAVEBNÉHO POVOLENIA

SÚPRAVA:

VYPRACOVAL Ing. Stefan Labuda	ZODPOVEDNÝ PROJ. Ing. Stefan Labuda		
INVESTOR: Obec Jamník	LABUDA - ASI s.r.l. Obchodná 52/30 053 15 Hrabušice		
NAZOV: CHODNÍK PRI CESTE č. II/536 V OBCI JAMNÍK		Tel: 0905 357 764 FORMÁT: A4x8 DATUM: 05/2016 STUPEŇ: DSP ČÍS. ZÁK.: 46/2106	
OBSAH: PODROBNÁ SITUÁCIA		MIERKA: 1:500 ČÍS. PRÍLOHY: 2.	