

OBEC JAMNÍK

Stavebný úrad
053 22 Jamník 101

Číslo: 982/2018-SU
Vybavuje: Ing. Lukáčová
Tel. č. 0904 381 544

v Jamníku, dňa 05.12.2018

Oznámenie

o začatí konania podľa § 61 ods. 4 zákona č. 50/1976 Zb. o územnom plánovaní a stavebnom poriadku (ďalej len stavebný zákon) v znení neskorších predpisov

verejnou vyhláškou

Obce Jamník, 053 22 Jamník 101, IČO: 00329215, dňa 28.11.2018 podala na stavebnom úrade obce Jamník žiadosť **o predĺženie platnosti stavebného povolenia** na stavbu „**Prístupová komunikácia**“ na pozemkoch parc. č. KN 444/23, 519, 535, 536 v kat. území Jamník, ako stavebný objekt SO-06 stavby „Zberný dvor“, pre ktorú obec Spišský Hrušov vydala územné rozhodnutie dňa 16.3.2016 pod číslom 041/2016/UR-SU a obec Jamník stavebné povolenie dňa 15.12.2016 pod číslom 1061/2016/4-SU. Uvedené stavebné povolenie nadobudlo právoplatnosť dňa 17.01.2016.

Obec Jamník ako špeciálny stavebný úrad podľa § 120 zákona č. 50/1976 Zb. o územnom plánovaní a stavebnom poriadku (stavebný zákon) v znení neskorších predpisov a § 3a ods. 4 zákona č. 135/1961 Zb. o pozemných komunikáciách (cestný zákon) v znení neskorších predpisov, v súlade s ustanovením § 61 stavebného zákona oznamuje začatie konania dotknutým orgánom a známym účastníkom konania. Pretože sú stavebnému úradu dobre známe pomery staveniska a žiadosť poskytuje dostatočný podklad pre posúdenie žiadosti o predĺženie platnosti stavebného povolenia, v zmysle § 61 ods. 2 stavebného zákona upúšťa od miestneho zisťovania a ústneho konania. Účastníci konania môžu uplatniť svoje námietky najneskôr

do 7 pracovných dní od doručenia tohto oznámenia,

inak sa na ne neprihliadne. Na pripomienky a námietky, ktoré boli alebo mohli byť uplatnené v územnom konaní alebo pri prejednávaní územného plánu obce sa neprihliada.

Do dokladov rozhodnutia je možné nahliadnuť na pracovisku spoločného obecného úradu v Spišskej Novej Vsi, Štefánikovo nám. 1, 3. poschodie, č. dverí 401 v úradne hodiny (Po: 8.00-12.00, St: 8.00-15.30, Pia: 8.00-12.00 hod.).

Anton Petruška
starosta obce

Príloha:


výkres č. SCC-2 situácia

Toto oznámenie musí byť vyvesené po dobu 15 dní na úradnej tabuli obce, na internete, prípadne aj iným vhodným spôsobom v zmysle § 3 ods. 6 zákona č. 71/1967 o správnom konaní (správny poriadok) v znení neskorších predpisov. **Posledný deň tejto lehoty je dňom doručenia.**

Vyvesené dňa: 05.12.2018

Zvesené dňa:

Pečiatka a podpis zodpovednej osoby za vyvesenie a zvesenie oznámenia:

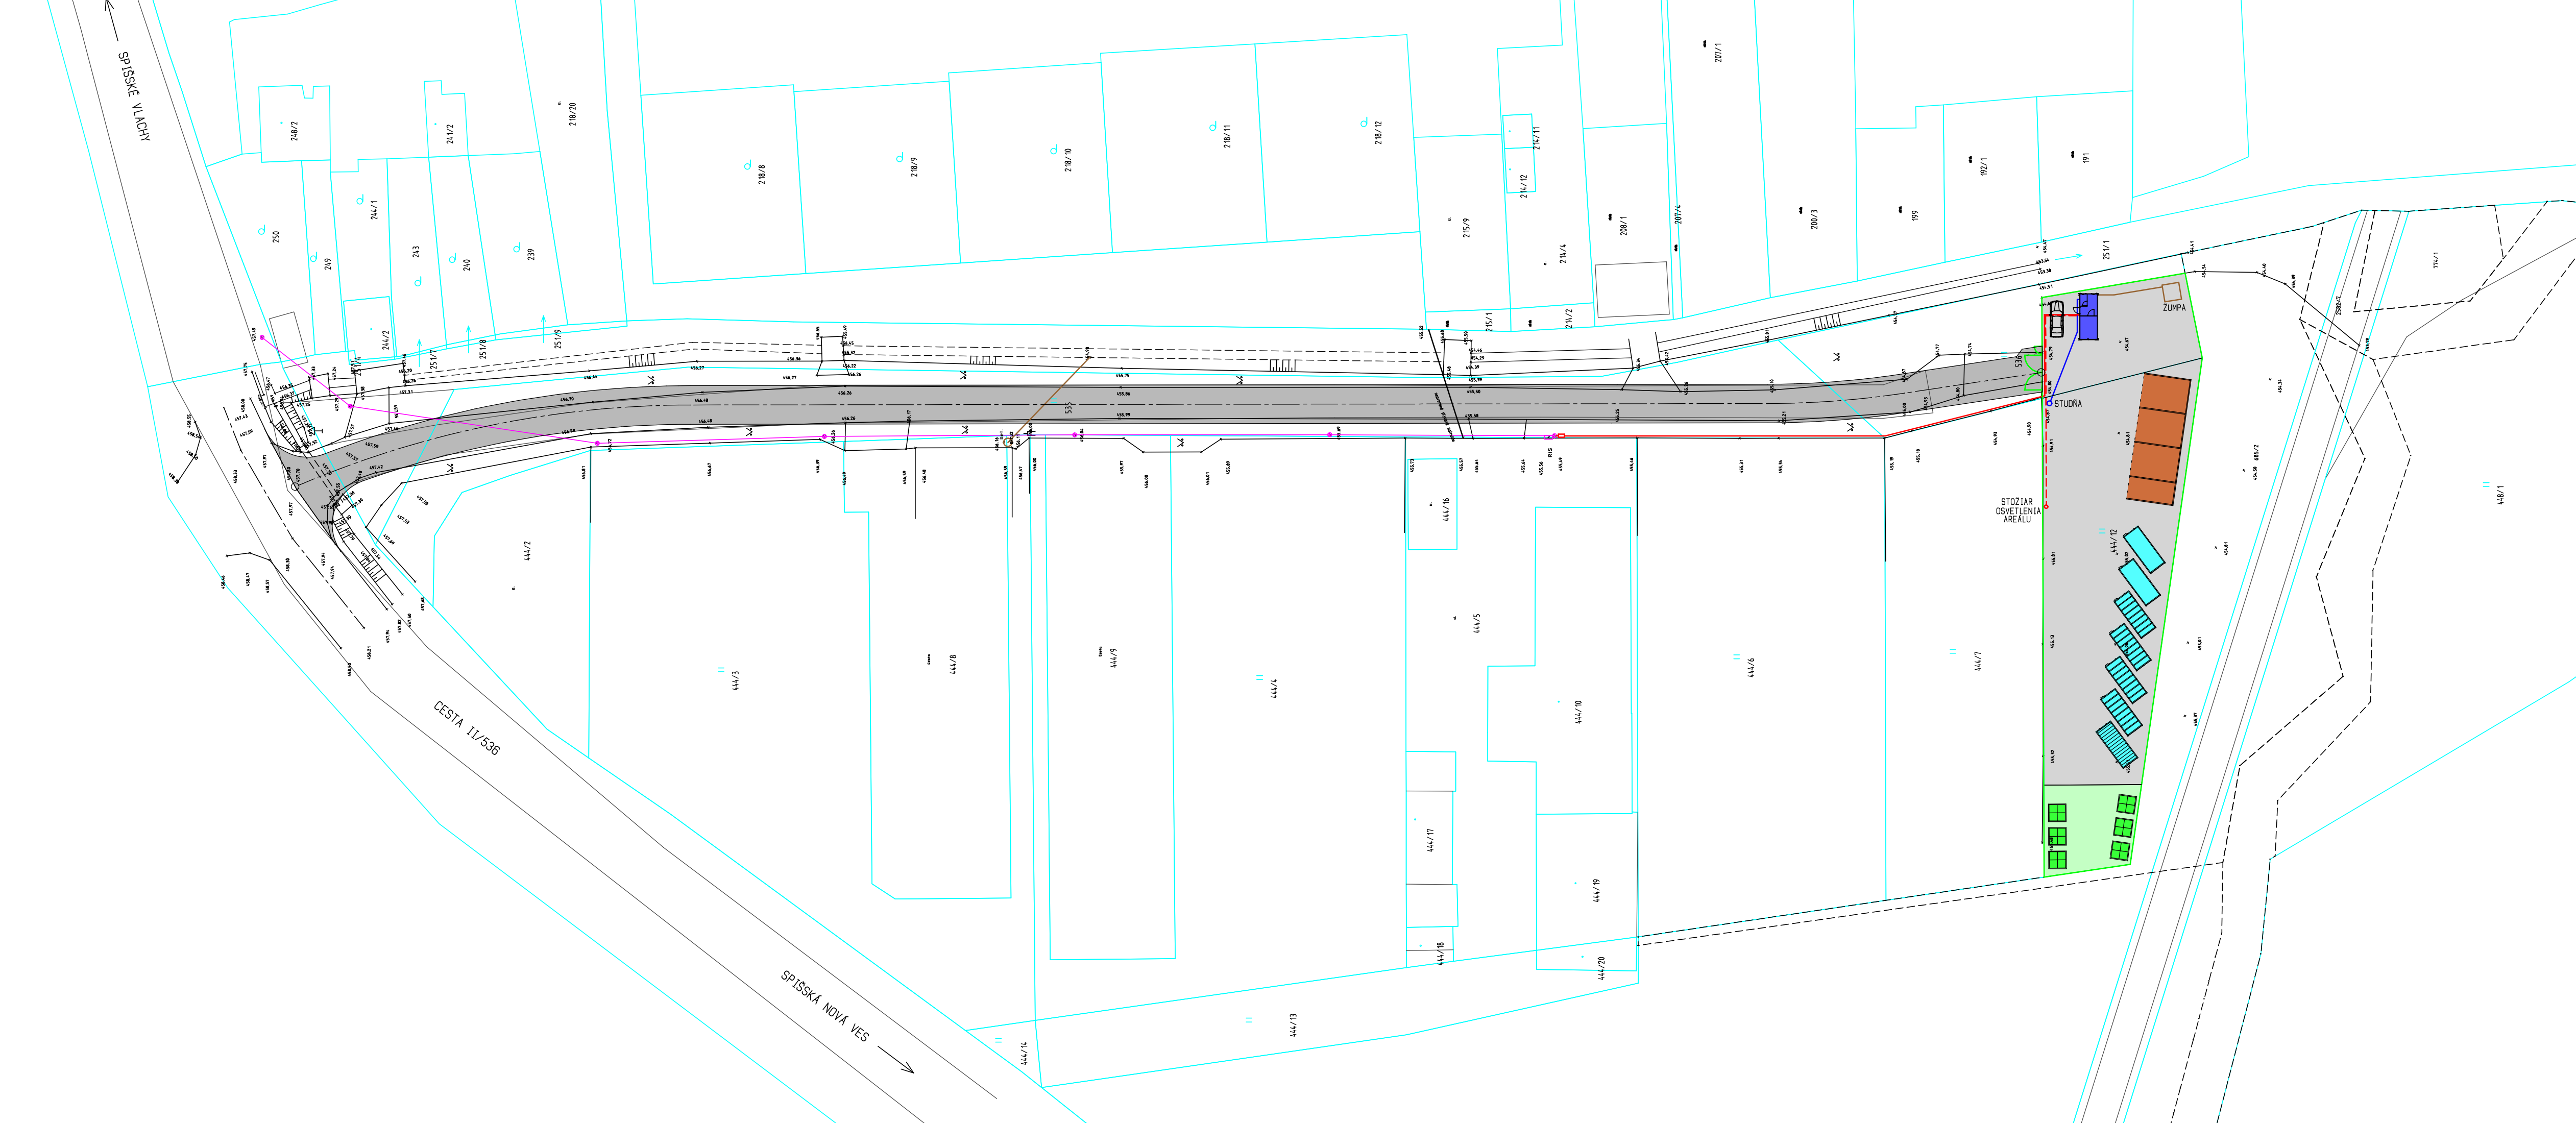

LEGENDA


- EXISTUJÚCE PARCELY
- EXISTUJÚCE STAVBY
- EXISTUJÚCE CESTY A MIESTNE KOMUNIKÁCIE
- EXISTUJÚCE VZDUŠNÉ ELEKTRICKÉ NN-VEDENIE

NAVRHOVANÉ STAVEBNÉ OBJEKTY:

- SO 01 - SPEVNENÁ PLOCHA
- SO 02 - PREVÁDZKOVÁ BUDOVA
- SO 03 - BOXY NA ODPAD
- SO 04 - KONTAJNERY NA ODPAD
- ZÁSOBNÍKY NA ZELENÝ ODPAD
- SO 05 - OPLOTENIE
- SO 06 - PRÍSTUPOVÁ KOMUNIKÁCIA
- SO 07 - VODOVODNÁ PRÍPOJKA A STUDŇA
- SO 08 - KANALIZAČNÁ PRÍPOJKA A ZUMPA
- SO 09 - NN-PRÍPOJKA, ODBERNÉ ELEKTRICKÉ ZARIADENIE A PRÍPOJENIE OBJEKTU NA NN-SIET
- SO 10 - VONKAJŠIE ELEKTRICKÉ ROZVODY

NAVRHOVANÉ PREVÁDZKOVÉ SÚBORY:

- PS 01 - DOVOZ ODPADU A USKLADNENIE
- PS 02 - DRVENIE (VÝROBA DREVNEJ ŠTIEPKY)
- PS 03 - NAKLADANIE A ODVOZ

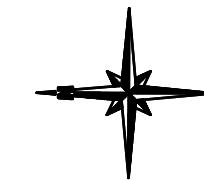

Hlavný projektant: Ing. Havaš	Vypracoval: Ing. Havaš	Kreslil: Ing. Havaš	Spíšprojekt, s.r.o. Zimná 103 Spišská Nová Ves
Investor: Obec Jamník	Okres: Spišská Nová Ves	Formát: 5A4	
Názov a miesto stavby: Jamník, parc. č. 444/12, 536		Dátum: 2015	Stupeň PD: PD SP
<h2>ZBERNÝ DVOR</h2>		Zák. číslo: 2015/06	Arch. číslo: 2015/06
		Mierka: 1:500	Číslo výkresu: CSS-02
Obsah: CELKOVÁ SITUÁCIA STAVBY			